


view

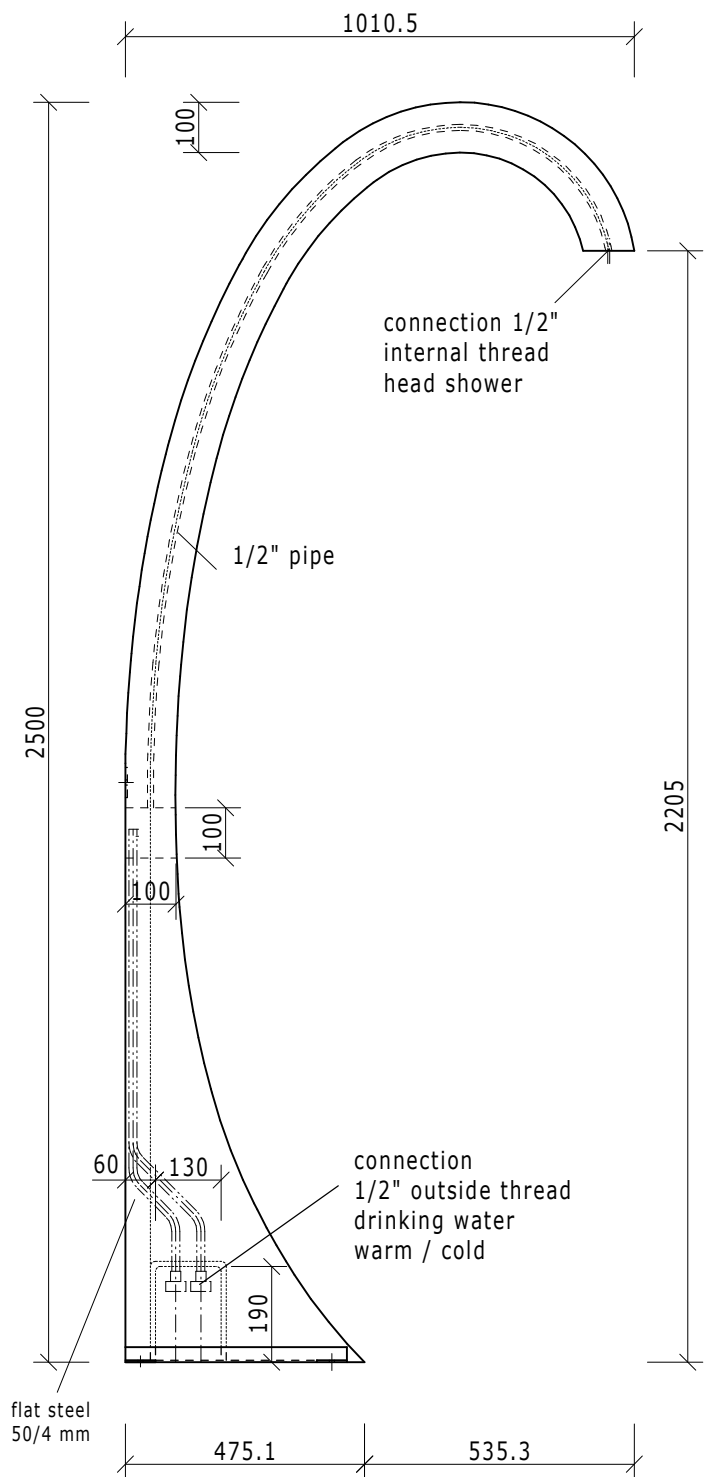

side view

Dateiname  
Filename Z 00 00 18 37

Kunde/client: ---  
BV/BP : ---

Benennung/Designation

wedi Sanbath Wave, shower cubicle  
Art.: 07-36-02/000

				Datum Date	Name Name
				29.11.04	Edeler
B	CD	04.12.08	ND	Fertigzustand/Bautoleranz: finished condition/tolerances: nach DIN 18202	
A	Kontur/Install.	11/05	et		
Ausg. Issue	Änderung Modification	Datum Date	Name Name	Maße in mm Dimensions in millimeters	Maßstab Scale

wedi GmbH  
Hollefeldstrasse 42  
D-48282 Emsdetten

**... wedi®**

wedi Vertrieb/sales  
wedi Projektteilung/projekt dept.

Fon +49 (0)2572/156-0  
Fax +49 (0)2572/156-133  
Fon +49 (0)2572/156-0  
Fax +49 (0)2572/156-239

Maßstab Scale 1:15 MegaCAD 2008