
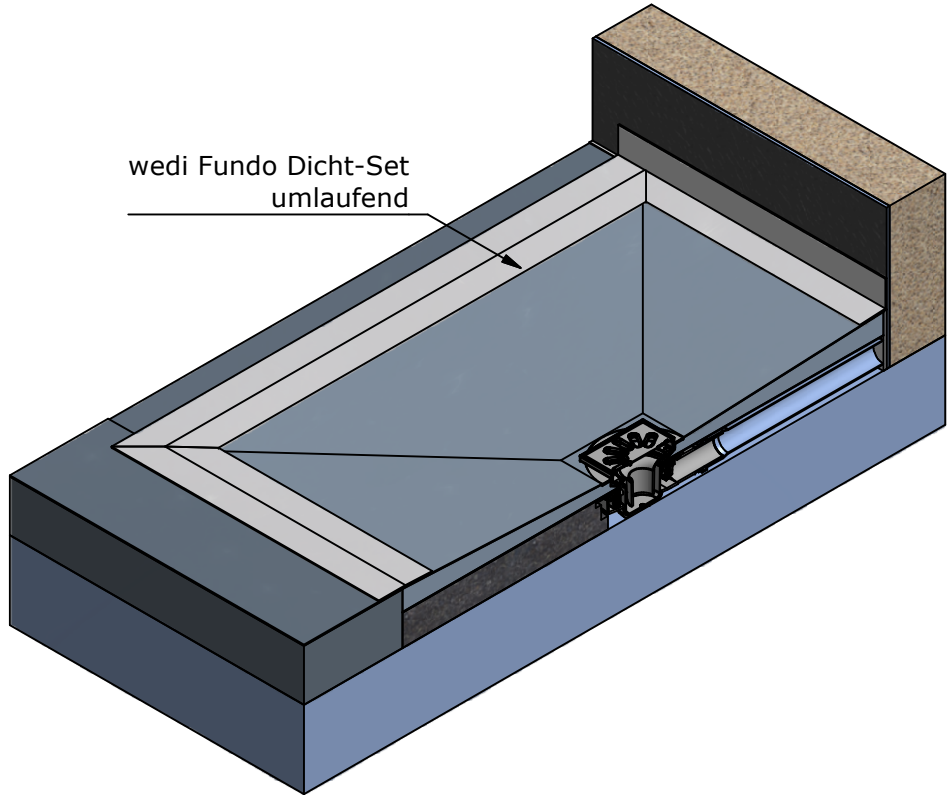


Anschluss an Wand

Anschluss an Estrich

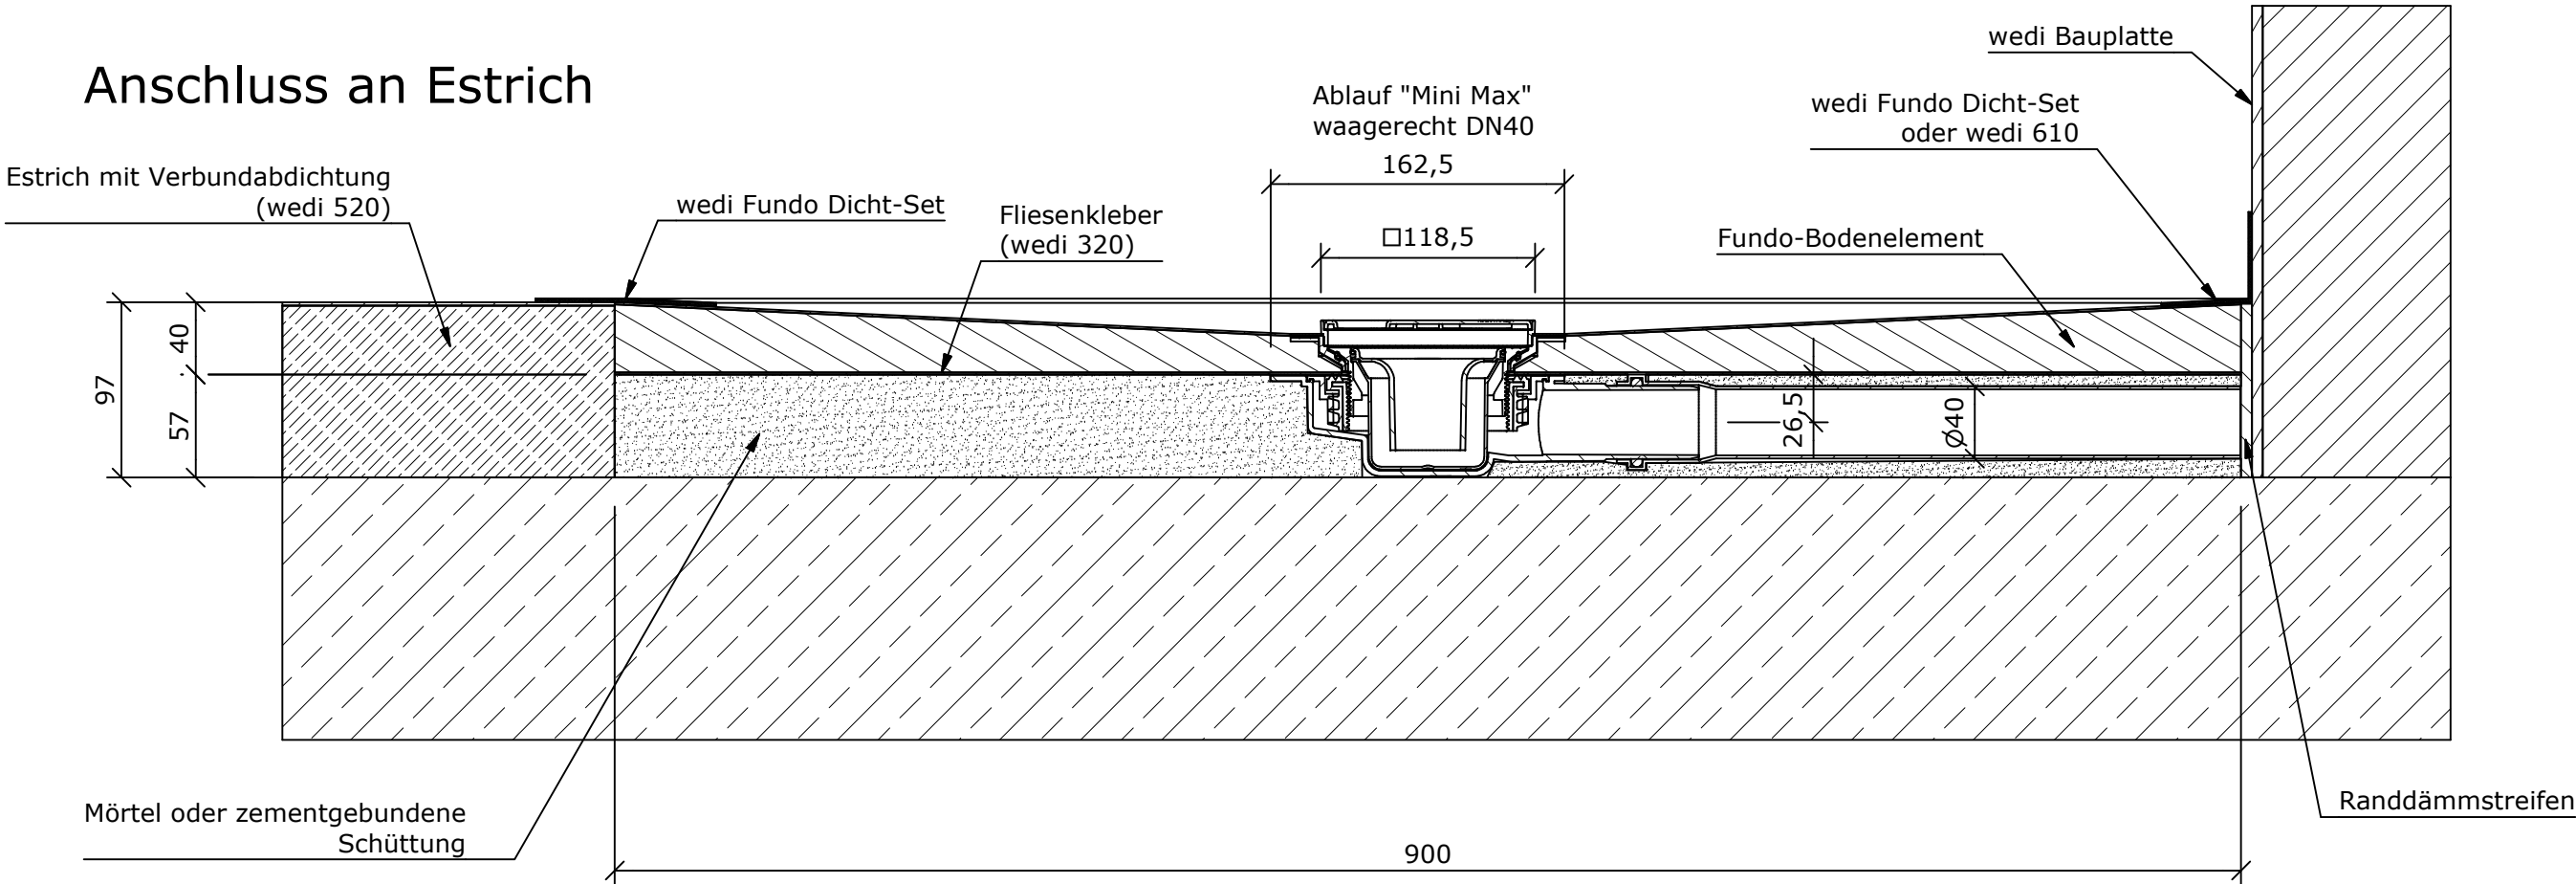

Zeichnungsnummer drawing number						Benennung/ designation	
Z 00 00 60 54						wedi Systemzeichnung	
Kunde/ client :						wedi Fundo Ablauf Mini Maxt DN40	
BV/ BP :							
					Datum date	Name name	<div>wedi GmbH Hollefeldstrasse 51 48282 Emsdetten</div> <div>...wedi®</div> <div>wedi Vertrieb/ sales Fon +49 (0)2572 / 156 - 0 Fax +49 (0)2572 / 156 - 133</div> <div>wedi Projektteilung/project dept. Fon +49 (0)2572 / 156 - 0 Fax +49 (0)2572 / 156 - 239</div>
				3D drawn	03.04.2014	az	
				2D drawn	04.04.2014	az	
				CAD/CAM Progr.			
				Fertigungszustand/ Bautoleranzen: finished condition/ tolerances: nach DIN 18202			
Ausg. issue	Änderung modification	Datum date	Name name	Maße in mm dim. in millimeters	DIN A3		filename: Systemzeichnung_Fundo_Ablauf_Mini_Max_DN40.iam