
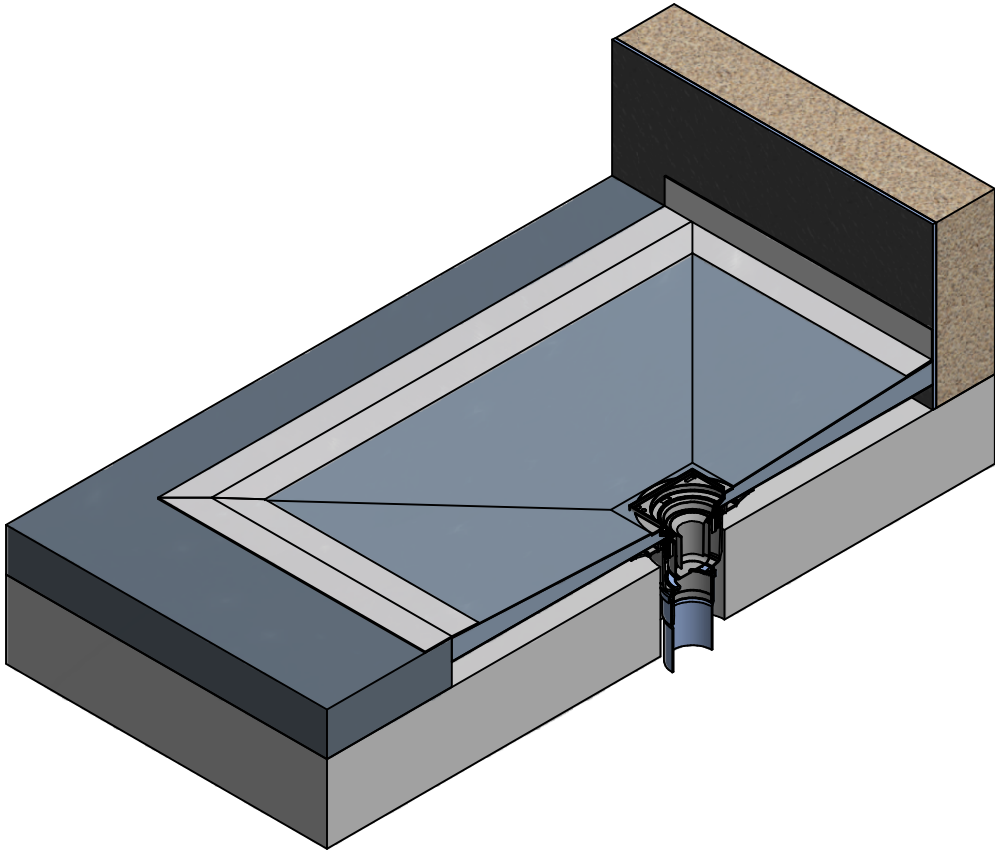


connection to screed

connection to wall

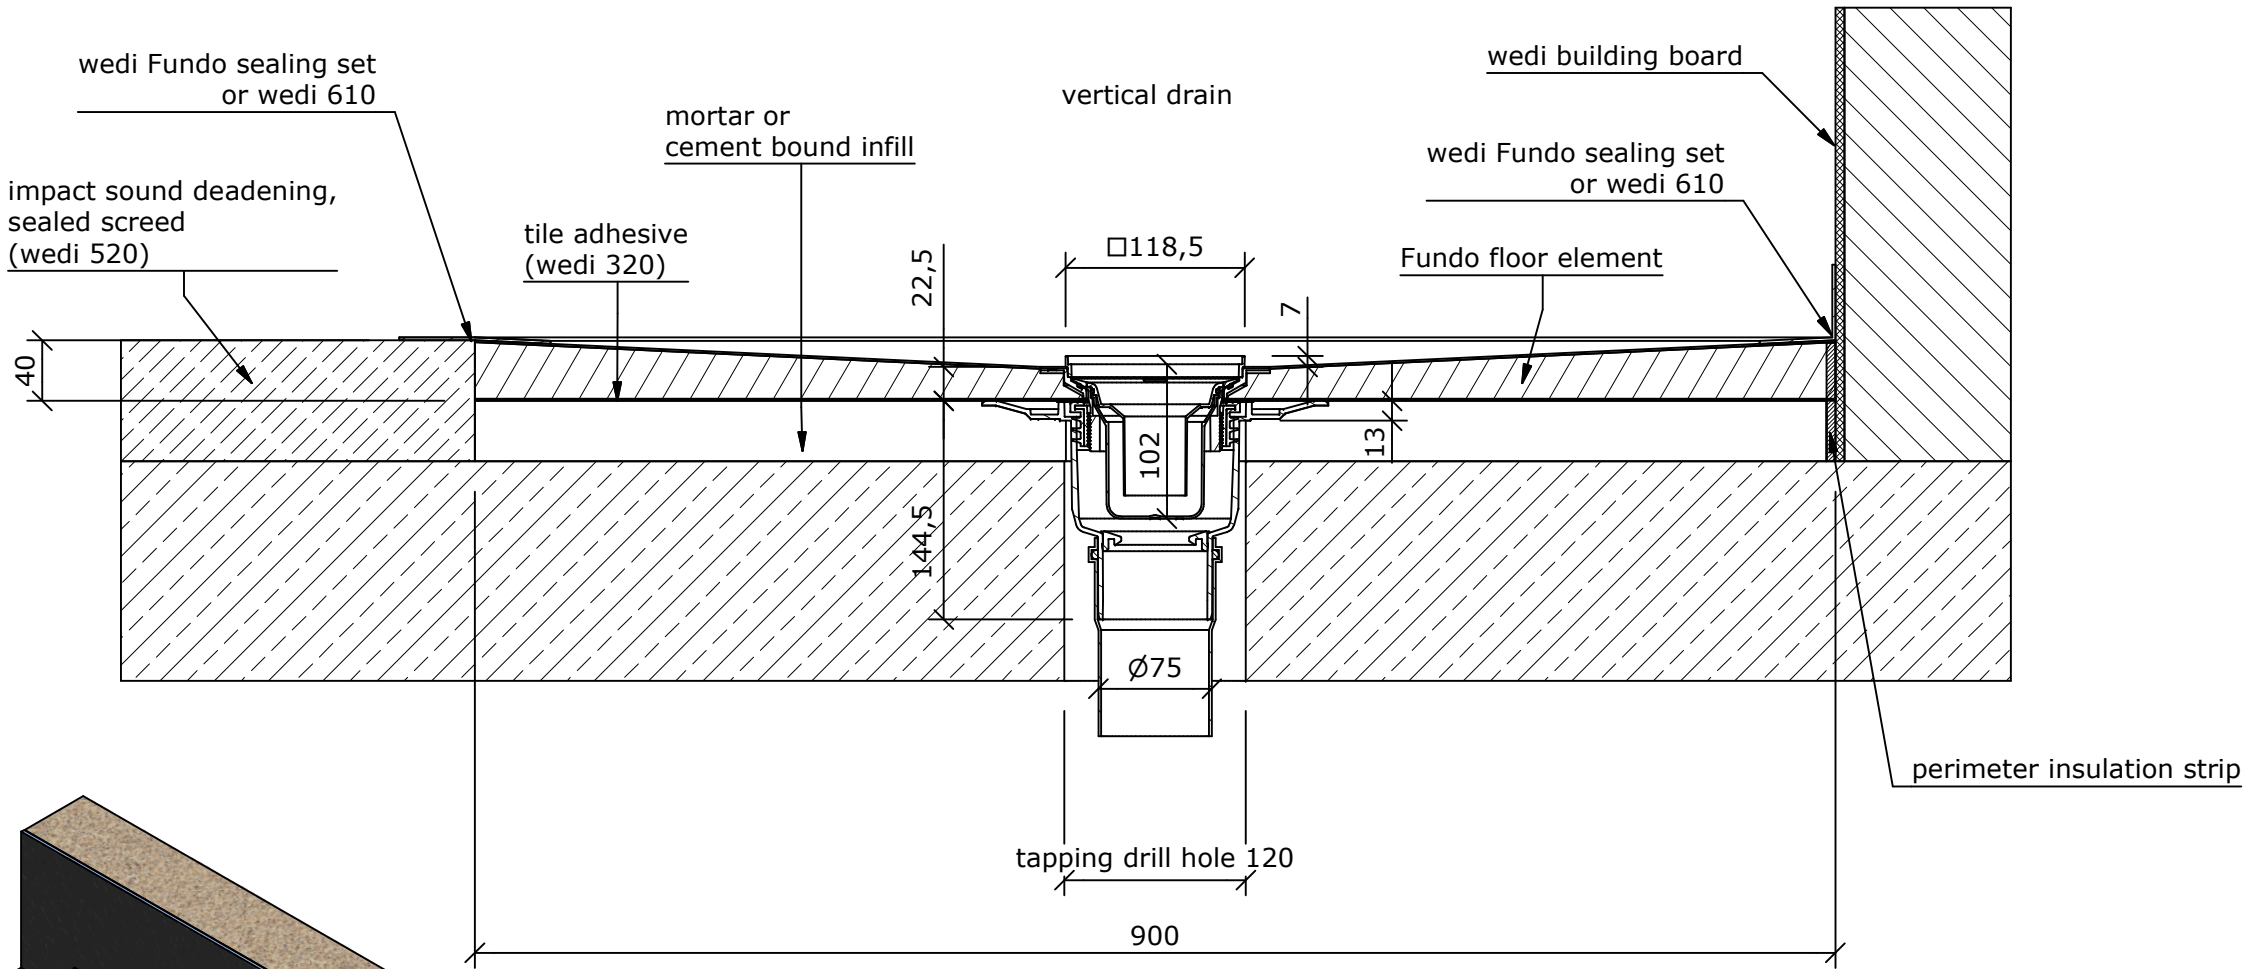

Zeichnungsnummer drawing number				Z 00 00 60 52			Benennung/ designation		
Kunde/ client :							wedi Fundo drain vertical DN70		
BV/ BP :									
					Datum date	Name name	<div>wedi GmbH Hollefeldstrasse 51 48282 Emsdetten</div> <div>...wedi®</div> <div>wedi Vertrieb/ sales Fon +49 (0)2572 / 156 - 0 Fax +49 (0)2572 / 156 - 133</div> <div>wedi Projektteilung/project dept. Fon +49 (0)2572 / 156 - 0 Fax +49 (0)2572 / 156 - 239</div> <div>filename: Systemzeichnung_Fundo_Ablauf_senkrecht_DN70.iam</div>		
				3D drawn	02.04.2014	az			
				2D drawn	03.04.2014	az			
				CAD/CAM Progr.					
				Fertigungszustand/ Bautoleranzen: finished condition/ tolerances: nach DIN 18202					
B	Reduzierstück	14.11.2014	ds						
A	Ablauf	15.09.2014	az						
Ausg. issue	Änderung modification	Datum date	Name name	Maße in mm dim. in millimeters		DIN A3			

wedi Vertrieb/ sales
Fon +49 (0)2572 / 156 - 0
Fax +49 (0)2572 / 156 - 133
wedi Projektteilung/project dept.
Fon +49 (0)2572 / 156 - 0
Fax +49 (0)2572 / 156 - 239