
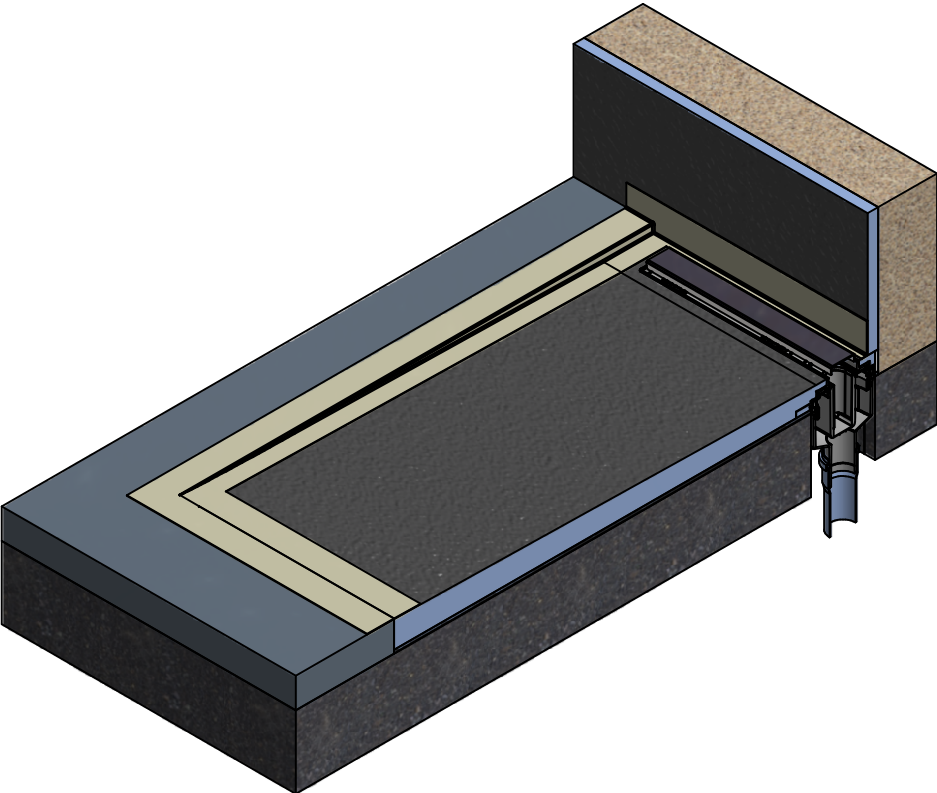


Anschluss an Estrich

Anschluss an Wand

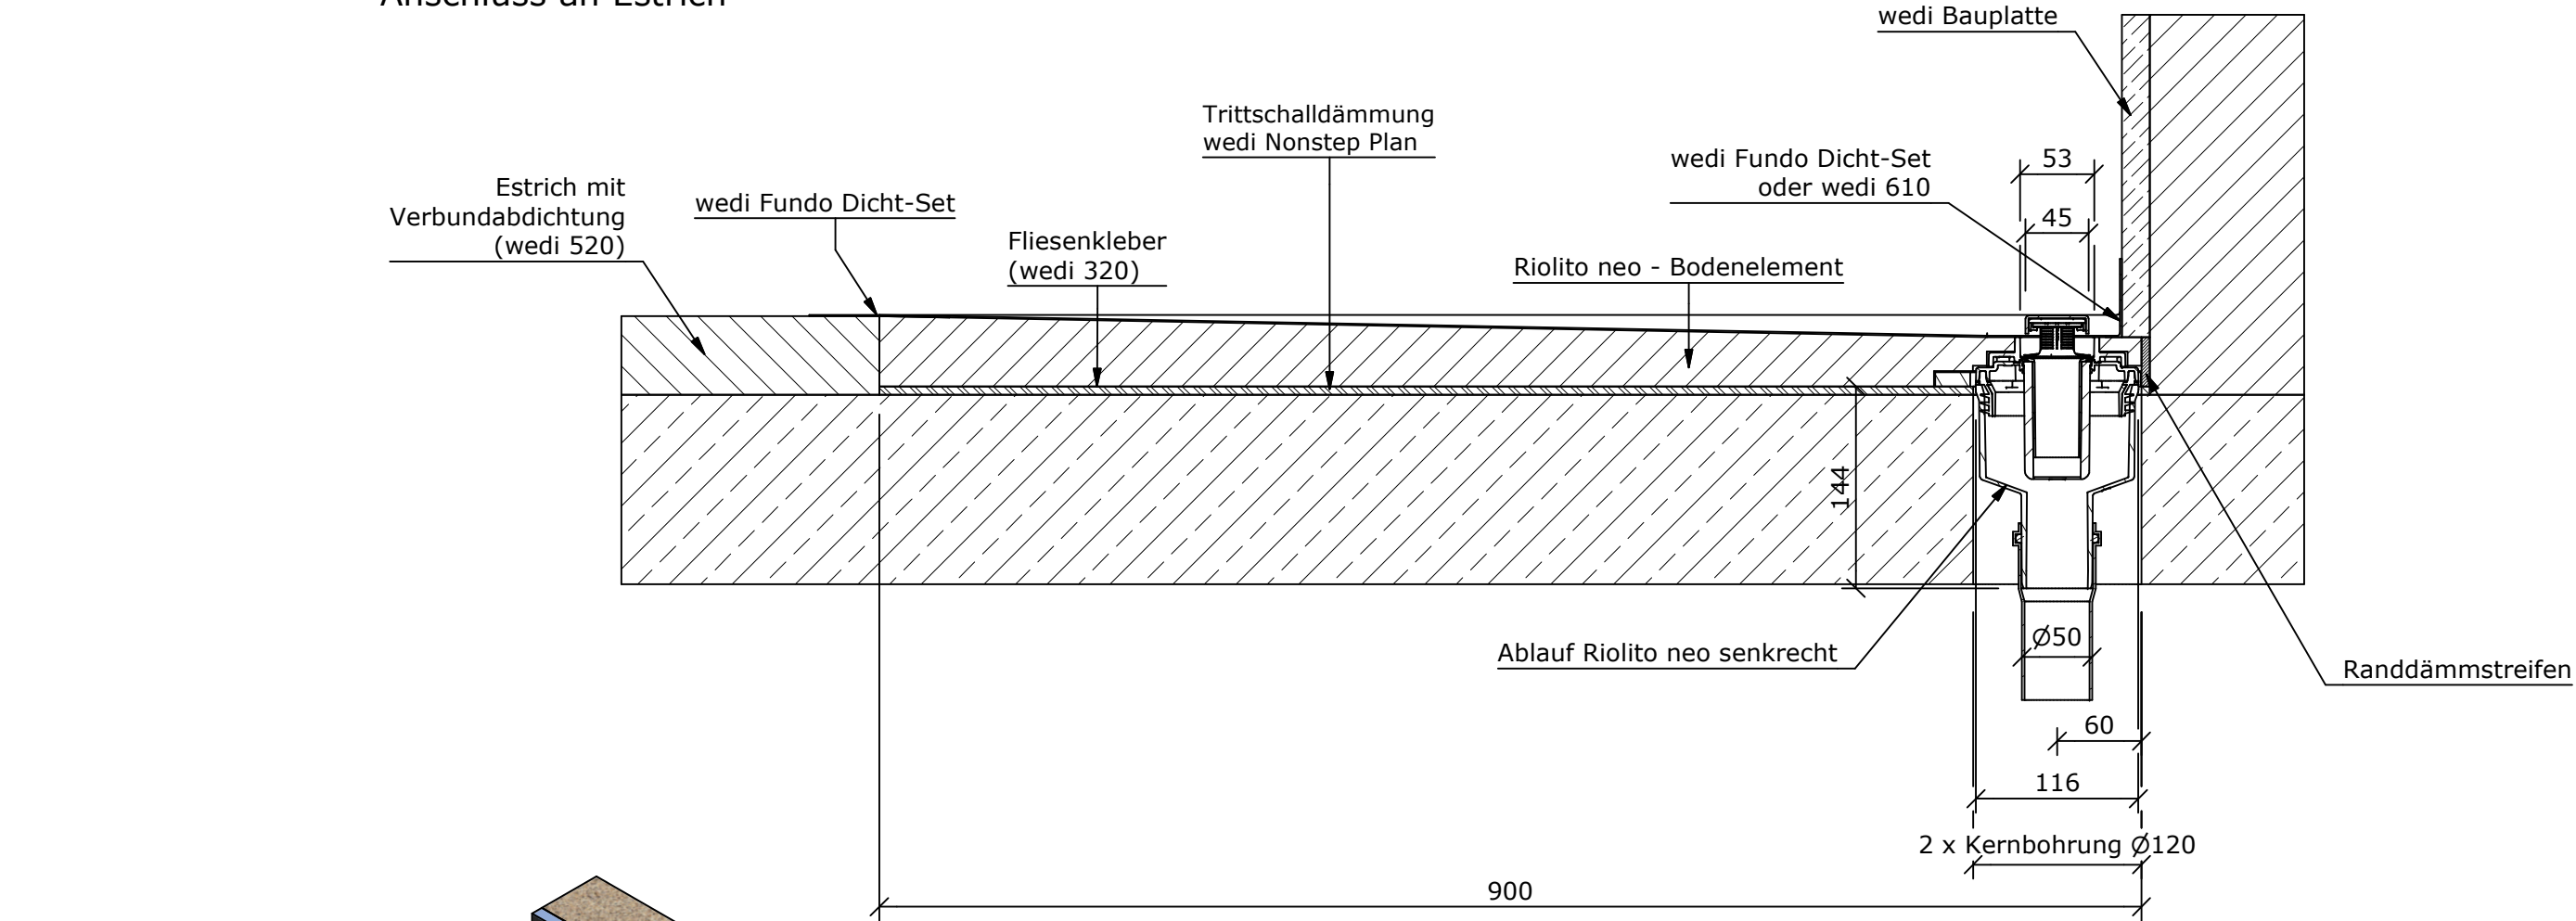

Zeichnungsnummer drawing number				Z 00 00 61 34			Benennung/ designation	
Kunde/ client : ---				BV/ BP : ---			wedi Systemzeichnung	
							wedi Fundo Riolito neo Ablauf senkrecht DN50 ohne Zementgebundene Schüttung	
					Datum date	Name name	wedi GmbH Hollefeldstrasse 51 48282 Emsdetten	
				3D drawn	24.07.2014	az		
				2D drawn	25.07.2014	az		
				CAD/CAM Progr.				
				Fertigungszustand/ Bautoleranzen: finished condition/ tolerances: nach DIN 18202			wedi Vertrieb/ sales	
A	Bezeichnung neo	27.11.2014	ds				wedi Projektteilung/project dept.	
Ausg. issue	Änderung modification	Datum date	Name name	Maße in mm dim. in millimeters			Fon +49 (0)2572 / 156 - 0 Fax +49 (0)2572 / 156 - 133	
				DIN A3			Fon +49 (0)2572 / 156 - 0 Fax +49 (0)2572 / 156 - 239	
							filename: Riolito_neo_senkrech_DN_50_ohne_Estrich.lam	