
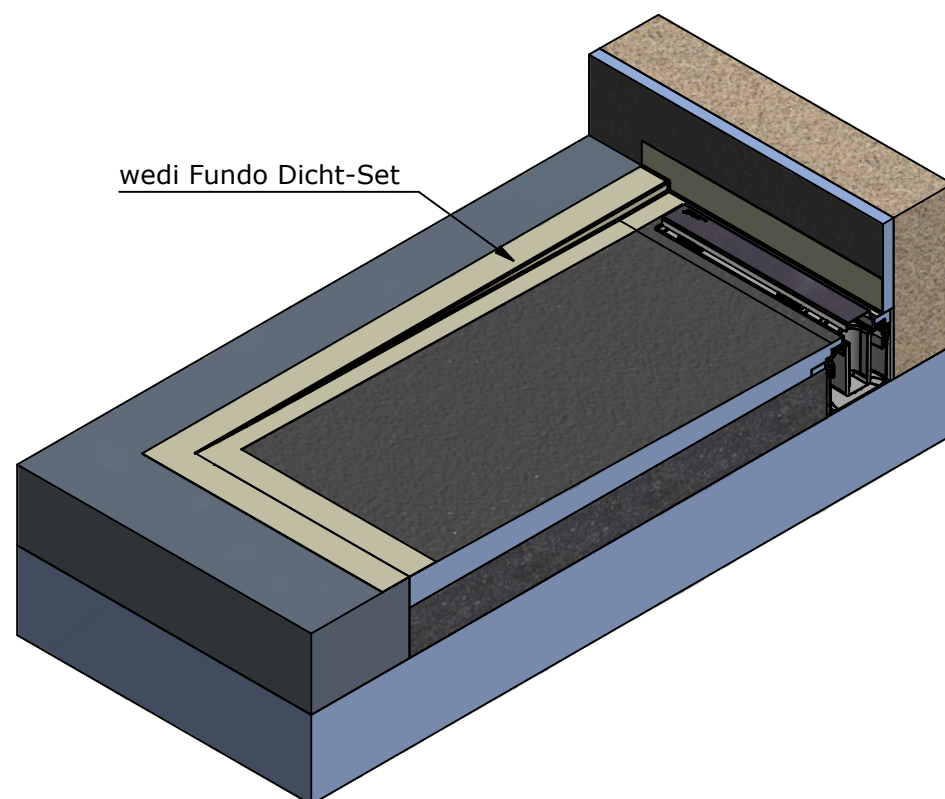


## Anschluss an Estrich

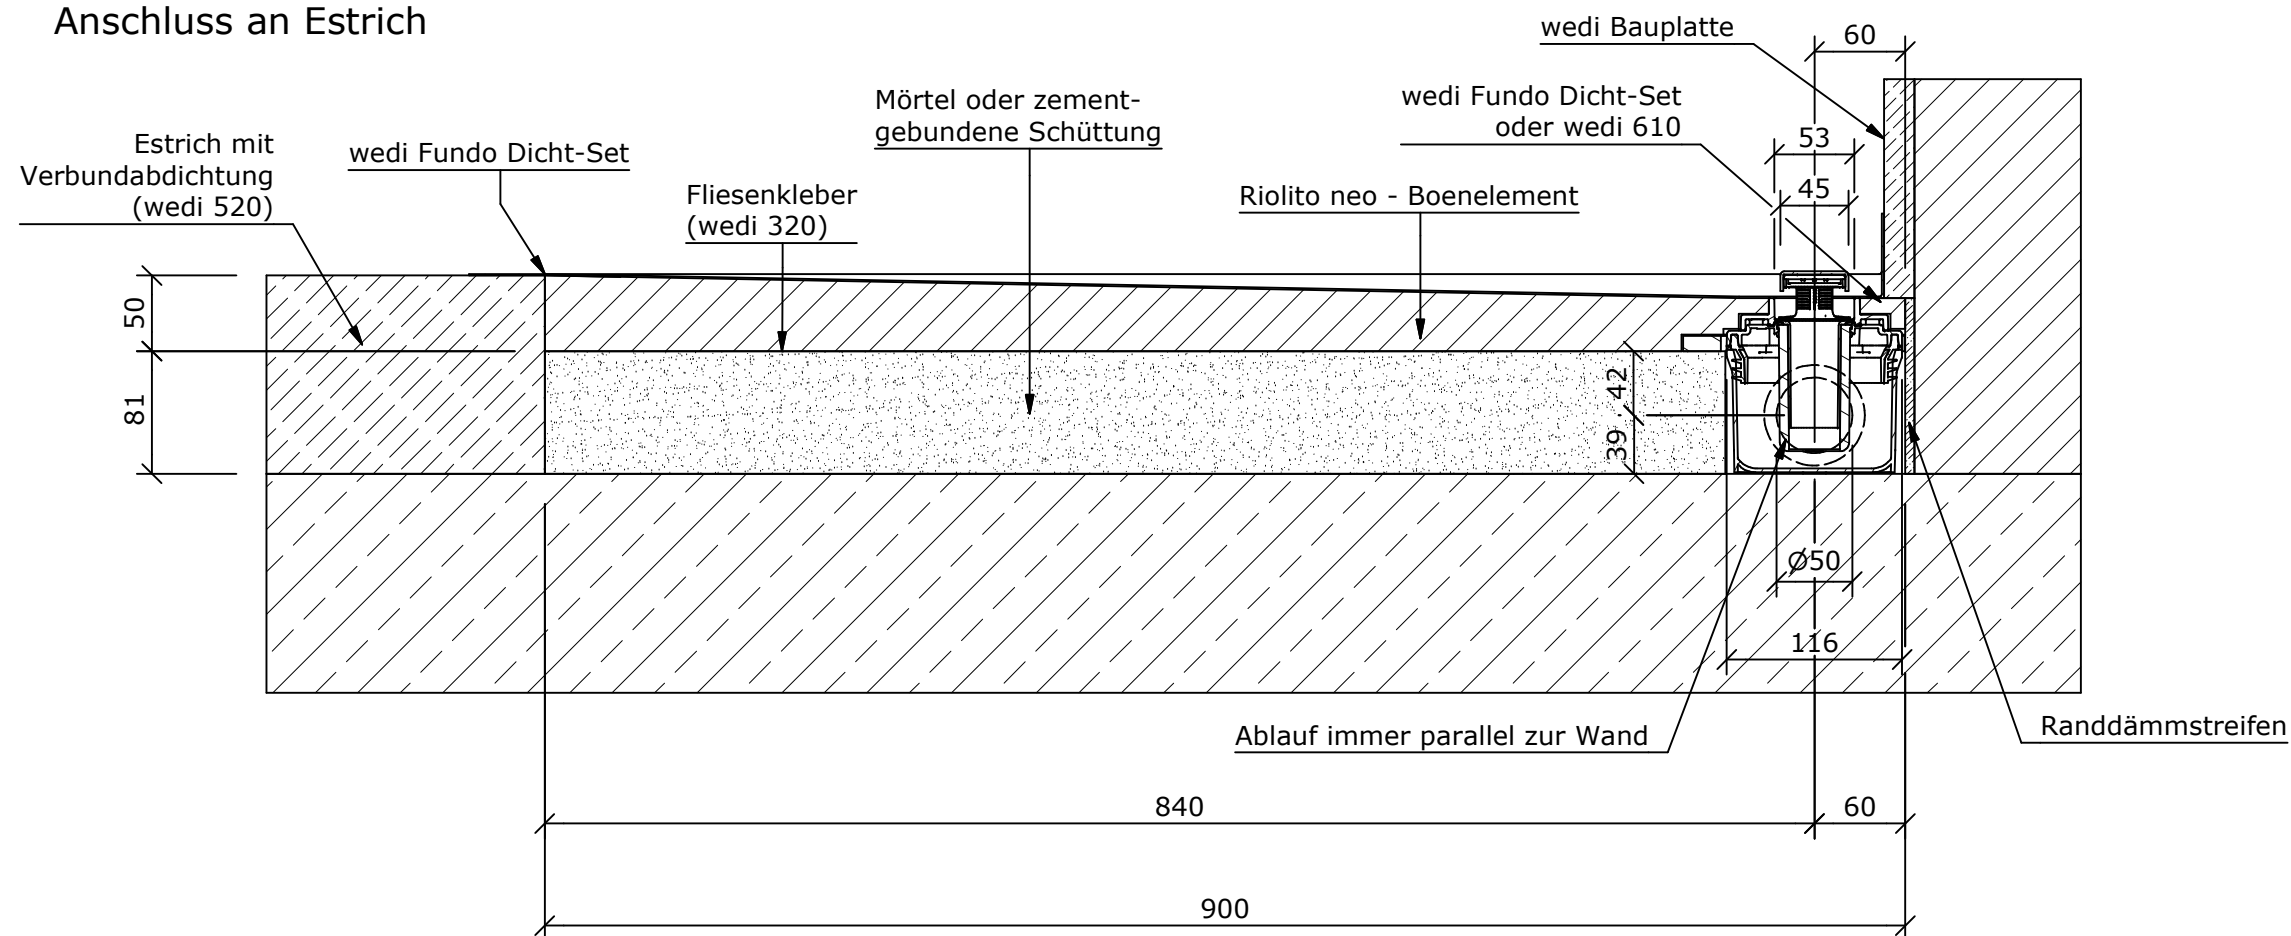

Zeichnungsnummer drawing number							Benennung/ designation						
Z 00 00 60 68							wedi Systemzeichnung						
Kunde/ client : ---							wedi FU Riolito neo Ablauf waagerecht DN50						
BV/ BP : ---													
					Datum date	Name name	<div>wedi GmbH Hollefeldstrasse 51 48282 Emsdetten</div> <div><b>... wedi®</b></div> <div>wedi Vertrieb/ sales Fon +49 (0)2572 / 156 - 0 Fax +49 (0)2572 / 156 - 133</div> <div>wedi Projektabteilung/project dept. Fon +49 (0)2572 / 156 - 0 Fax +49 (0)2572 / 156 - 239</div>						
				3D drawn	22.09.2014	az							
				2D drawn	03.06.2014	az							
				CAD/CAM Progr.									
				Fertigungszustand/ Bautoleranzen: finished condition/ tolerances: nach DIN 18202									
A	Bezeichnung neo	27.11.2014	ds				filename: Baustellensit_Fundo_Ablauf_Riolito_neo_waage_DN50.iam						
Ausg. issue	Änderung modification	Datum date	Name name	Maße in mm dim. in millimeters			DIN A3						